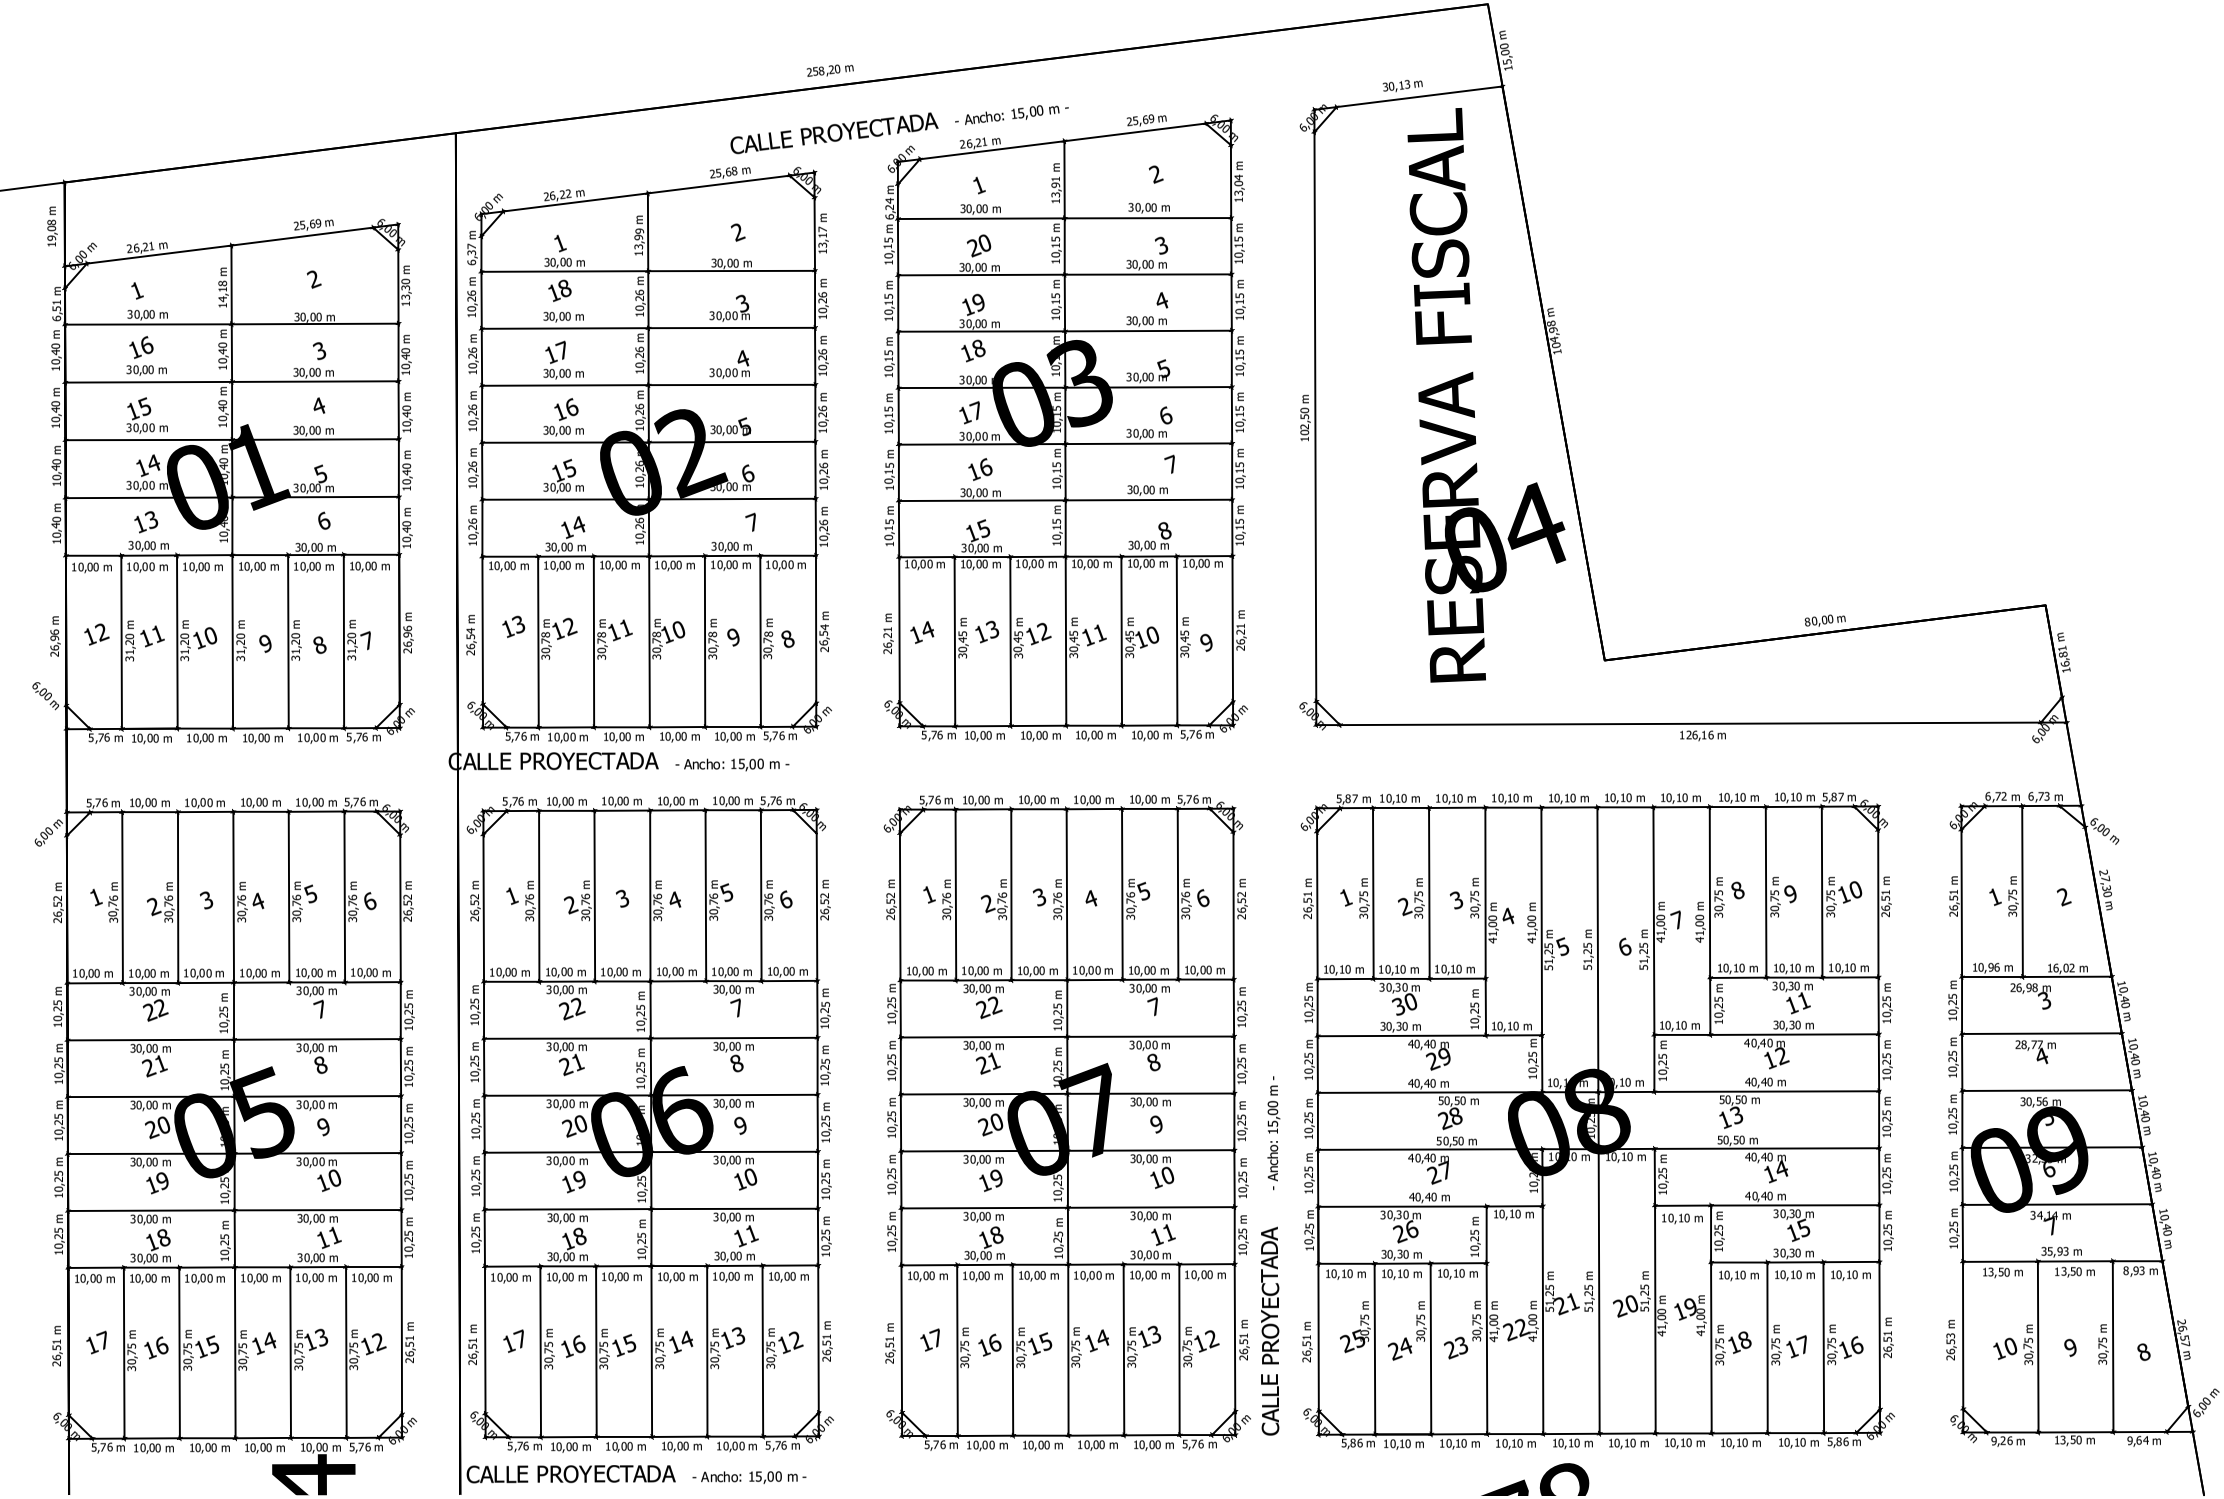
CALLE PROYECTADA - Ancho: 15,00 m -
CALLE PROYECTADA - Ancho: 15,00 m -
CALLE PROYECTADA - Ancho: 15,00 m -
CALLE PROYECTADA - Ancho: 15,00 m -
RESERVA FISCAL
01
02
03
04
05
06
07
08
09
258,20 m
30,13 m
15,00 m
104,98 m
102,50 m
80,00 m
16,81 m
126,16 m