


PLANTA TIPO (2° A 6°)

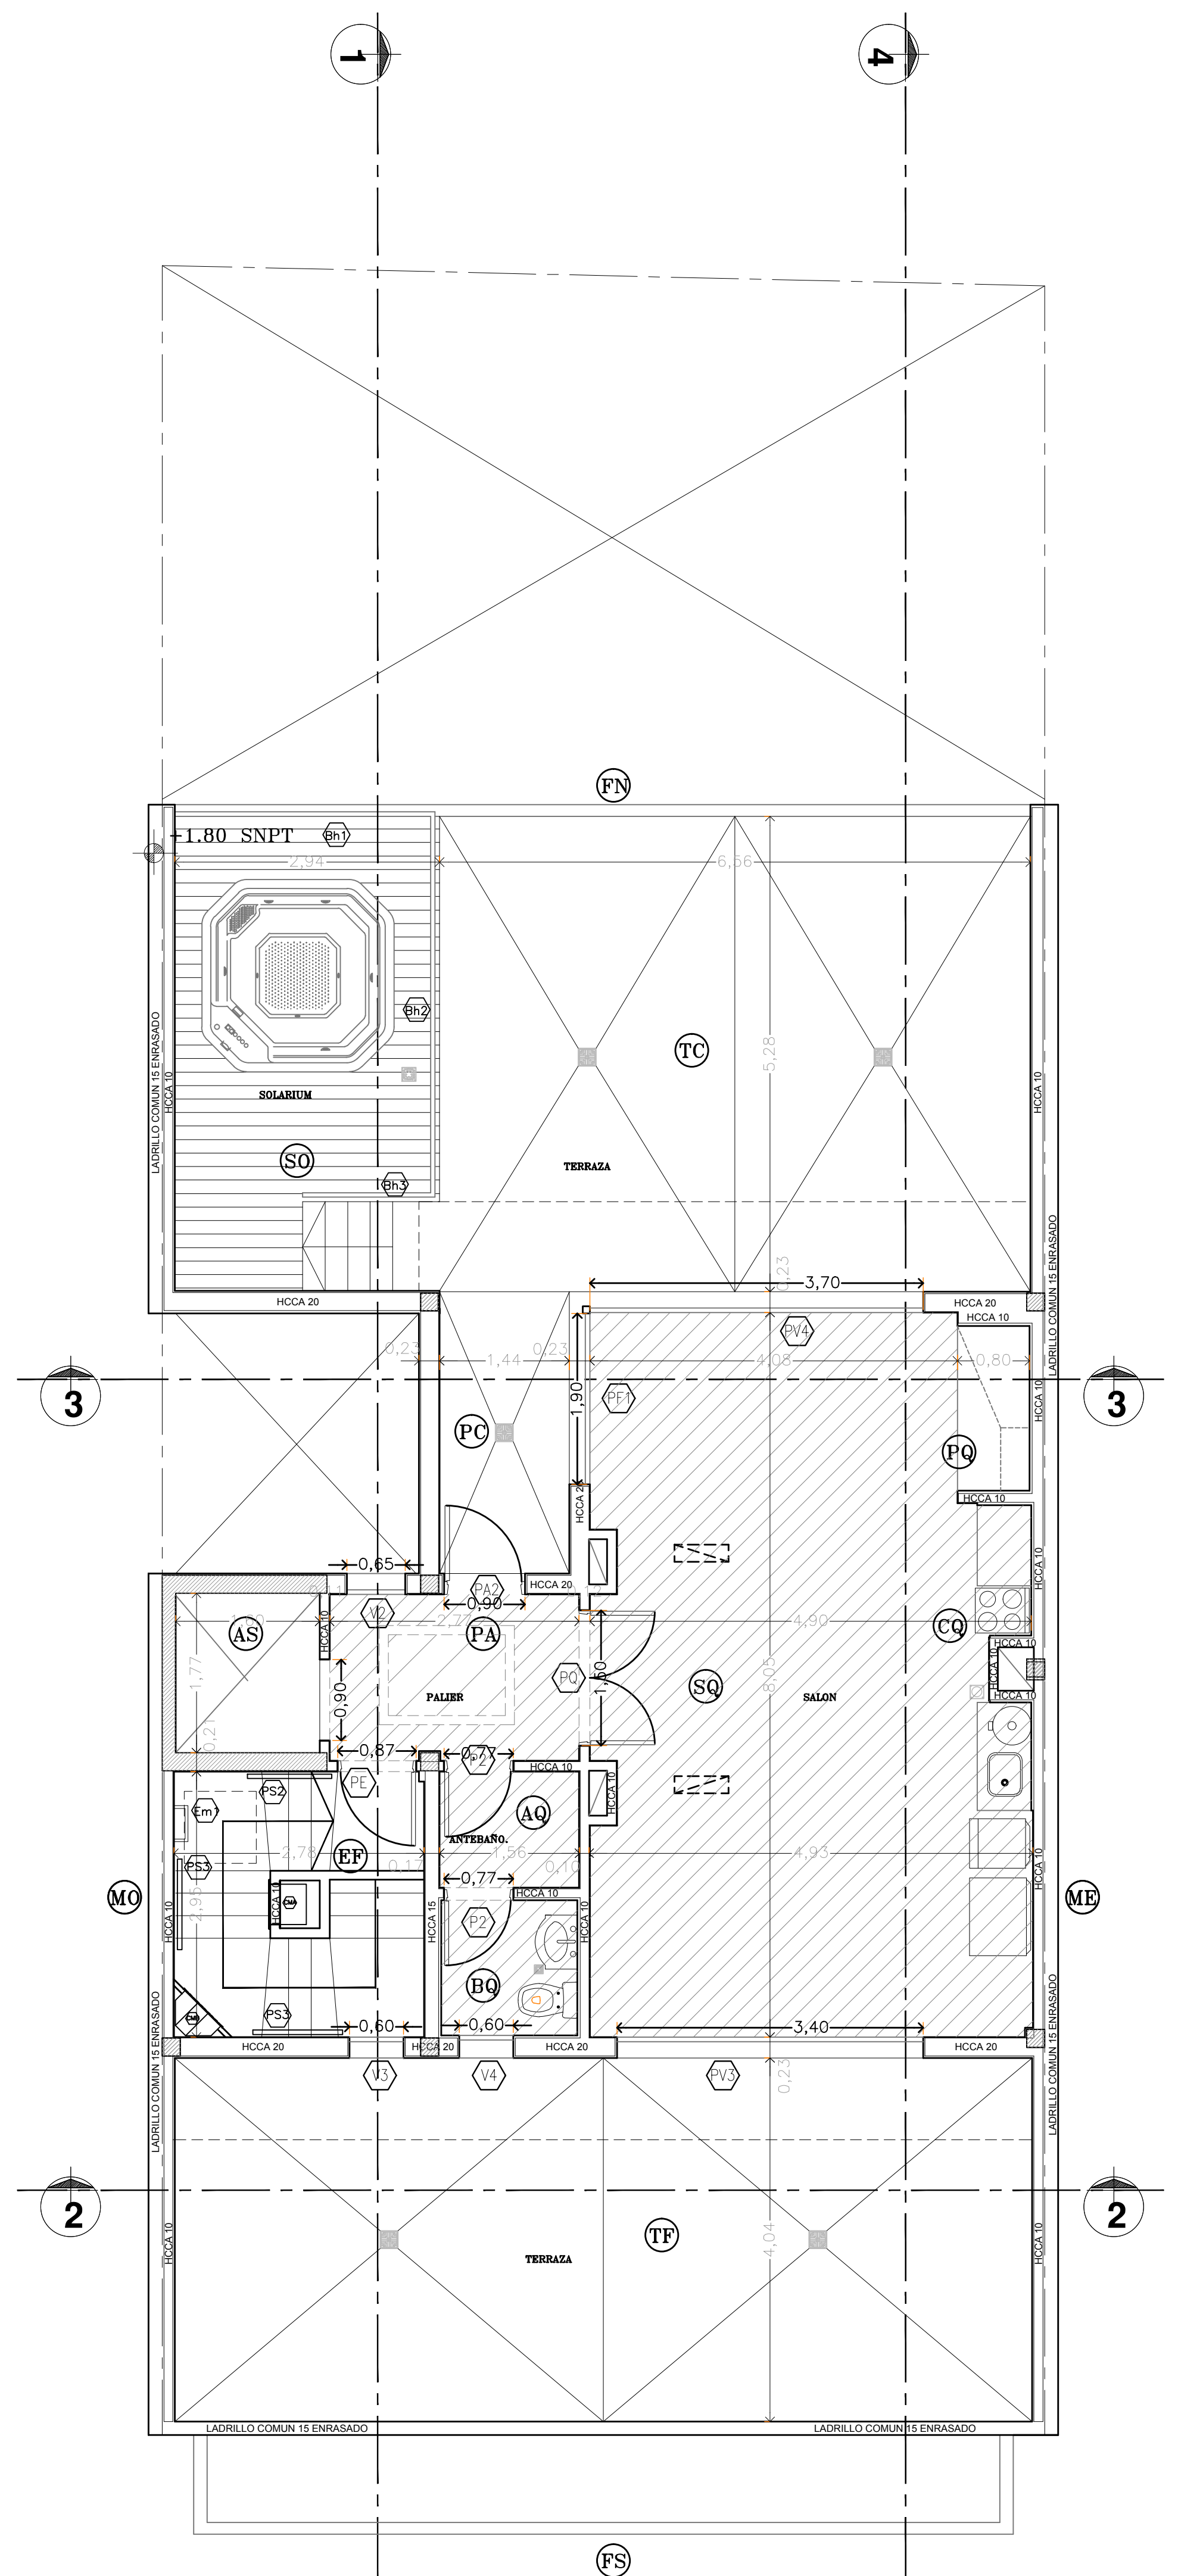

PLANTA 7°

PISOS	PLANILLA DE NIVELES	
	NIVELES	N.INTERIOR
2do. PISO	6.00 M	6.00 M
3ero. PISO	8.80 M	8.80 M
4to. PISO	11.60 M	11.60 M
5to. PISO	14.40 M	14.40 M
6to. PISO	17.20 M	17.20 M
7mo. PISO	20.20 M	20.10 M

OBRA: FIDEICOMISO PASTEUR	PROYECTO FERNANDO MULÉ Arquitecto	
DIRECCIÓN: PASTEUR 274- PARANÁ	ESCALA: 1:50	PLANO N°
PLANO: ARQUITECTURA - Plantas	FECHA: 30 ABRIL 2018	02
SAN MARTIN 295- Paraná TEL 0343-4313002 -MAIL: fmparana@hotmail.com		