
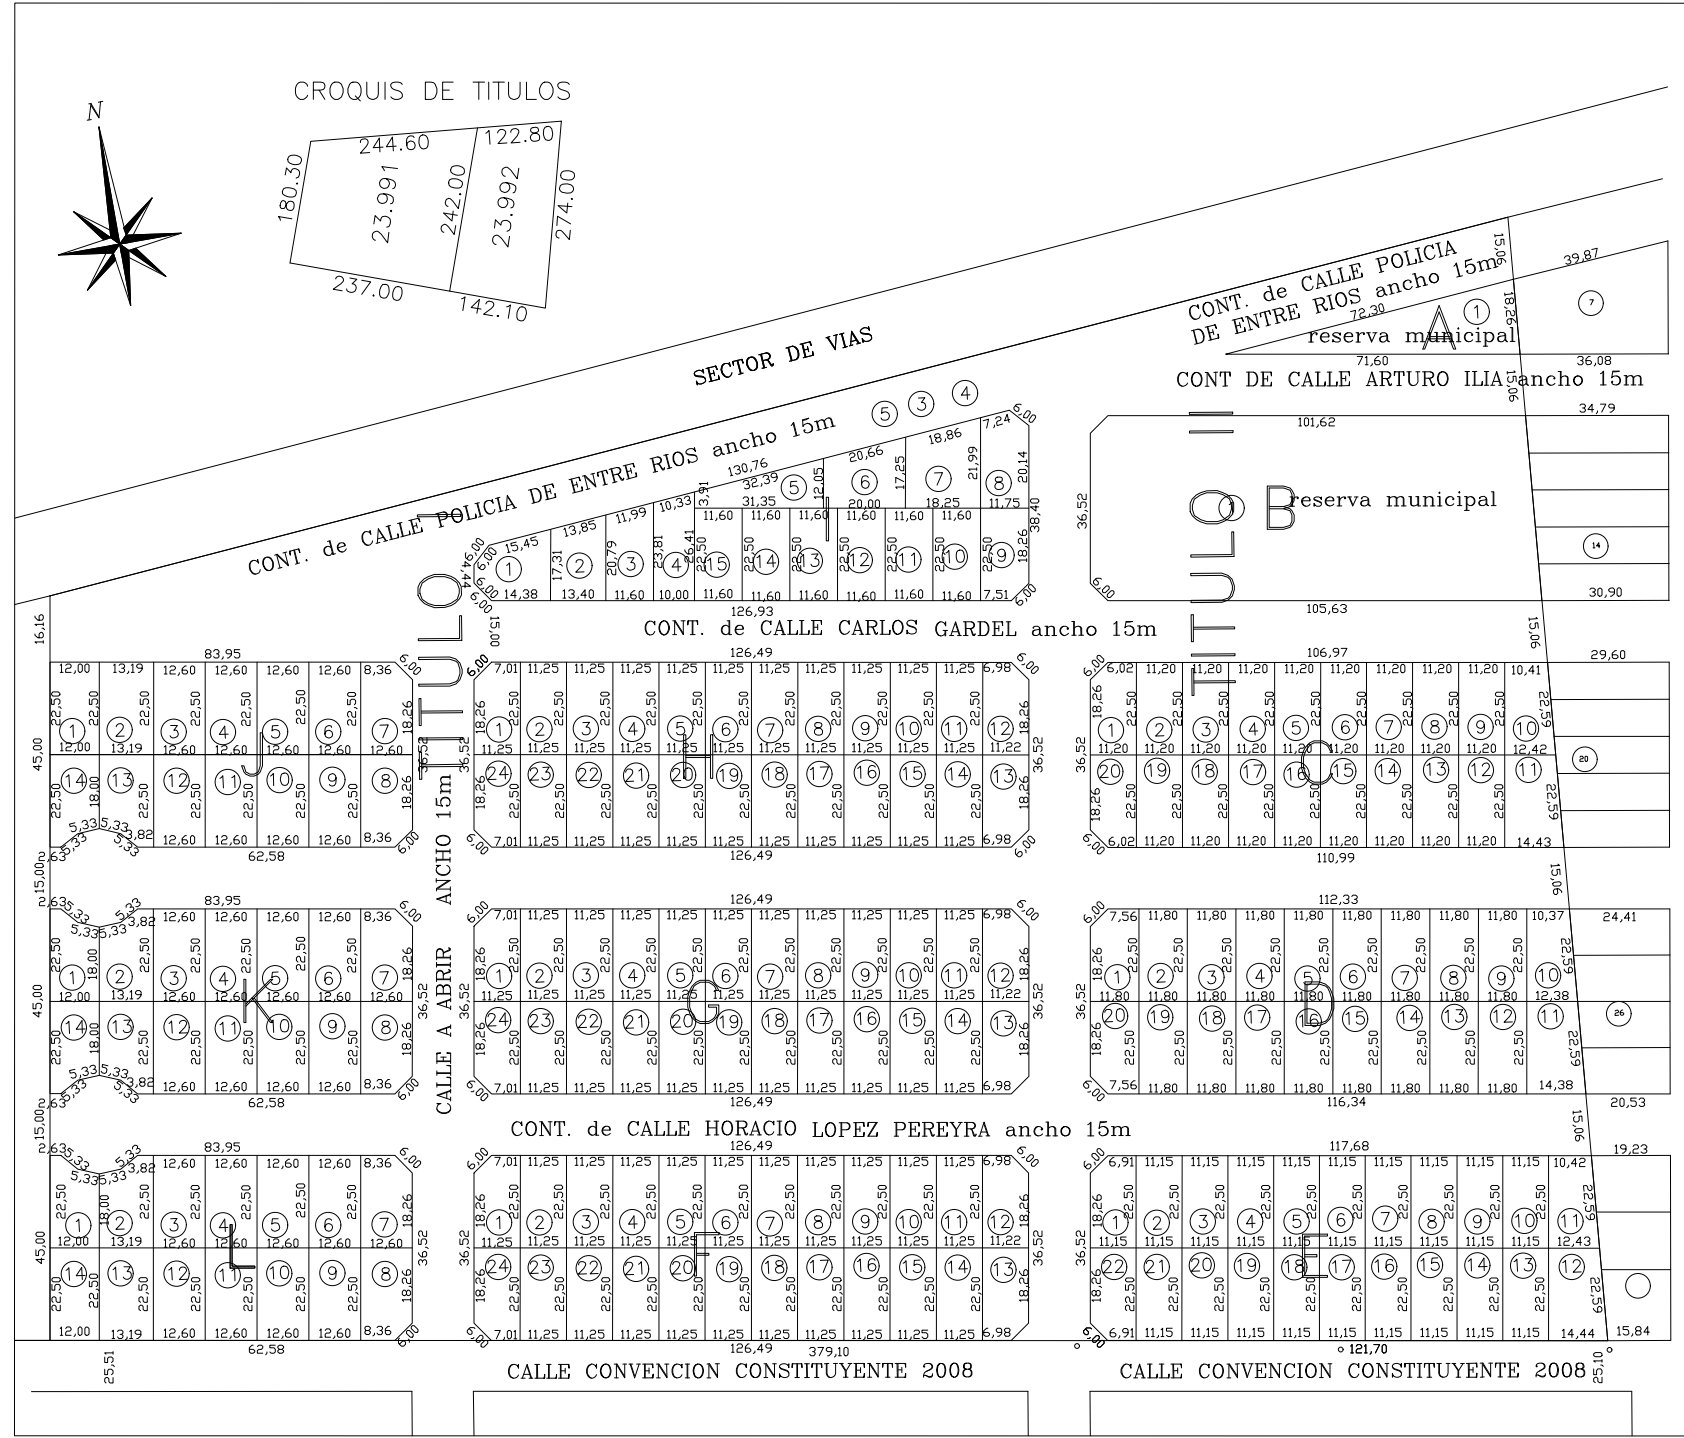


CROQUIS DE TITULOS

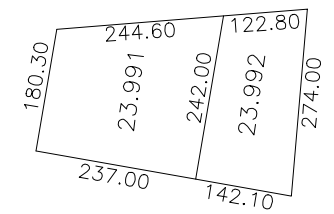

MANZANA C		MANZANA D		MANZANA E	
LOTE	SUP. en m <sup>2</sup>	LOTE	SUP. en m <sup>2</sup>	LOTE	SUP. en m <sup>2</sup>
1	243,01m <sup>2</sup>	1	256,51m <sup>2</sup>	1	241,89m <sup>2</sup>
2	252,00m <sup>2</sup>	2	265,50m <sup>2</sup>	2	250,87m <sup>2</sup>
3	252,00m <sup>2</sup>	3	265,50m <sup>2</sup>	3	250,87m <sup>2</sup>
4	252,00m <sup>2</sup>	4	265,50m <sup>2</sup>	4	250,87m <sup>2</sup>
5	252,00m <sup>2</sup>	5	265,50m <sup>2</sup>	5	250,87m <sup>2</sup>
6	252,00m <sup>2</sup>	6	265,50m <sup>2</sup>	6	250,87m <sup>2</sup>
7	252,00m <sup>2</sup>	7	265,50m <sup>2</sup>	7	250,87m <sup>2</sup>
8	252,00m <sup>2</sup>	8	265,50m <sup>2</sup>	8	250,87m <sup>2</sup>
9	252,00m <sup>2</sup>	9	265,50m <sup>2</sup>	9	250,87m <sup>2</sup>
10	256,88m <sup>2</sup>	10	254,39m <sup>2</sup>	10	250,87m <sup>2</sup>
11	302,06m <sup>2</sup>	11	301,01m <sup>2</sup>	11	257,10m <sup>2</sup>
12	252,00m <sup>2</sup>	12	265,50m <sup>2</sup>	12	302,28m <sup>2</sup>
13	252,00m <sup>2</sup>	13	265,50m <sup>2</sup>	13	250,87m <sup>2</sup>
14	252,00m <sup>2</sup>	14	265,50m <sup>2</sup>	14	250,87m <sup>2</sup>
15	252,00m <sup>2</sup>	15	265,50m <sup>2</sup>	15	250,87m <sup>2</sup>
16	252,00m <sup>2</sup>	16	265,50m <sup>2</sup>	16	250,87m <sup>2</sup>
17	252,00m <sup>2</sup>	17	265,50m <sup>2</sup>	17	250,87m <sup>2</sup>
18	252,00m <sup>2</sup>	18	265,50m <sup>2</sup>	18	250,87m <sup>2</sup>
19	252,00m <sup>2</sup>	19	265,50m <sup>2</sup>	19	250,87m <sup>2</sup>
20	243,01m <sup>2</sup>	20	256,51m <sup>2</sup>	20	250,87m <sup>2</sup>
TOTAL	5.076,96m <sup>2</sup>	TOTAL	5.317,94m <sup>2</sup>	TOTAL	5.558,91m <sup>2</sup>

MANZANA A		MANZANA B	
LOTE	SUP. en m <sup>2</sup>	LOTE	SUP. en m <sup>2</sup>
1	650,93	1	4.836,00
TOTAL	650,93	TOTAL	4.836,00


LOTE CALLE DE 28.736,47m<sup>2</sup> CON DESTINO A CALLES  
 TOTAL MANZANAS 55.201,91m<sup>2</sup>  
 MZA. "A" LOTE 1 DE 650,93m<sup>2</sup> CON DESTINO RESERVA MUNICIPAL  
 MZA. "B" LOTE 1 DE 4.836,00m<sup>2</sup> CON DESTINO RESERVA MUNICIPAL

PLANO DE MENSURA DE LA PARCELA UBICADA EN:  
 PROVINCIA DE ENTRE RIOS  
 DEPARTAMENTO PARANA - DISTRITO SAUCE -  
 MUNICIPIO DE COLONIA AVELLANEDA- PLANTA URBANA-

PROPIETARIO:  
**MAIZTEGUI MARCO HORACIO MARTIN** ----- 100%

TITULO I INSCRIPTO: 30-08-2005 MATRICULA 001507 PART. PROV 133951  
 TITULO II INSCRIPTO: 30-08-2005 MATRICULA 001508 PART. PROV 133952  
 ESCALA 1:1000  
 PARANA, JUNIO DE 2017

OBJETO: Ante proyecto de loteo

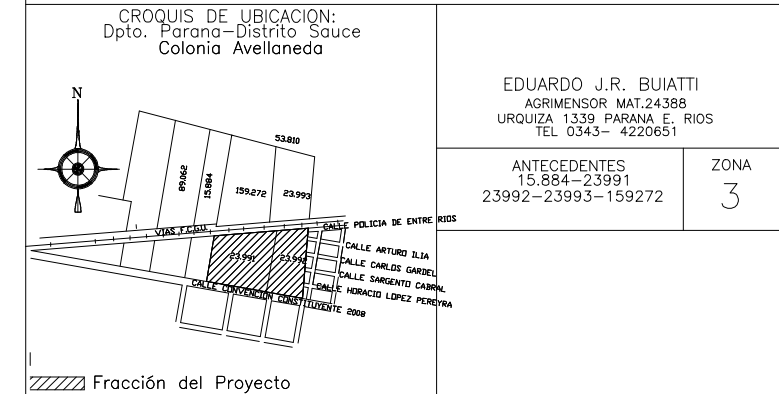

EDUARDO J.R. BUIATTI  
 AGRIMENSOR MAT.24386  
 URQUIZA 1339 PARANA E. RIOS  
 TEL 0343- 4220651

ANTECEDENTES 15.884-23991  
 23992-23993-159272

ZONA 3

MANZANA I		MANZANA J		MANZANA F-G-H	
LOTE	SUP. en m <sup>2</sup>	LOTE	SUP. en m <sup>2</sup>	LOTE	SUP. en m <sup>2</sup>
1	261,38m <sup>2</sup>	1	270,50m <sup>2</sup>	1	244,14m <sup>2</sup>
2	255,31m <sup>2</sup>	2	296,75m <sup>2</sup>	2	253,12m <sup>2</sup>
3	258,70m <sup>2</sup>	3	283,50m <sup>2</sup>	3	253,12m <sup>2</sup>
4	251,08m <sup>2</sup>	4	283,50m <sup>2</sup>	4	253,12m <sup>2</sup>
5	250,19m <sup>2</sup>	5	283,50m <sup>2</sup>	5	253,12m <sup>2</sup>
6	293,05m <sup>2</sup>	6	283,50m <sup>2</sup>	6	253,12m <sup>2</sup>
7	358,11m <sup>2</sup>	7	274,51m <sup>2</sup>	7	253,12m <sup>2</sup>
8	264,72m <sup>2</sup>	8	274,51m <sup>2</sup>	8	253,12m <sup>2</sup>
9	255,39m <sup>2</sup>	9	283,50m <sup>2</sup>	9	253,12m <sup>2</sup>
10	261,00m <sup>2</sup>	10	283,50m <sup>2</sup>	10	253,12m <sup>2</sup>
11	261,00m <sup>2</sup>	11	283,50m <sup>2</sup>	11	253,12m <sup>2</sup>
12	261,00m <sup>2</sup>	12	283,50m <sup>2</sup>	12	253,12m <sup>2</sup>
13	261,00m <sup>2</sup>	13	283,50m <sup>2</sup>	13	253,12m <sup>2</sup>
14	261,00m <sup>2</sup>	14	242,78m <sup>2</sup>	14	244,14m <sup>2</sup>
15	261,00m <sup>2</sup>	15	261,00m <sup>2</sup>	15	253,12m <sup>2</sup>
TOTAL	4.013,93m <sup>2</sup>	TOTAL	3.896,08m <sup>2</sup>	TOTAL	6.037,82m <sup>2</sup>

MANZANA K		MANZANA L	
LOTE	SUP. en m <sup>2</sup>	LOTE	SUP. en m <sup>2</sup>
1	242,78m <sup>2</sup>	1	242,78m <sup>2</sup>
2	269,53m <sup>2</sup>	2	269,53m <sup>2</sup>
3	283,50m <sup>2</sup>	3	283,50m <sup>2</sup>
4	283,50m <sup>2</sup>	4	283,50m <sup>2</sup>
5	283,50m <sup>2</sup>	5	283,50m <sup>2</sup>
6	283,50m <sup>2</sup>	6	283,50m <sup>2</sup>
7	274,51m <sup>2</sup>	7	274,51m <sup>2</sup>
8	274,51m <sup>2</sup>	8	274,51m <sup>2</sup>
9	283,50m <sup>2</sup>	9	283,50m <sup>2</sup>
10	283,50m <sup>2</sup>	10	283,50m <sup>2</sup>
11	283,50m <sup>2</sup>	11	283,50m <sup>2</sup>
12	283,50m <sup>2</sup>	12	283,50m <sup>2</sup>
13	269,53m <sup>2</sup>	13	296,75m <sup>2</sup>
14	242,78m <sup>2</sup>	14	270,00m <sup>2</sup>
TOTAL	3.841,62m <sup>2</sup>	TOTAL	3.896,08m <sup>2</sup>

SUPERFICIES en m <sup>2</sup>			
s/titulo	I	II	exceso
s/titulo I	45.856,26	---	s/titulo II 33.777,00
MZAs/mensura	c/titulo I	c/titulo II	exceso
A	650,93	650,93	
B	4.836,00	4.836,00	
C	5.076,96	5.076,96	
D	5.317,94	5.317,94	
E	5.558,91	5.558,91	
F	6.037,82	5.989,98	47,84
G	6.037,82	5.978,99	58,83
H	6.037,82	5.967,85	69,97
I	4.013,93	3.929,06	84,87
J	3.896,08	3.896,08	
K	3.841,62	3.841,62	
L	3.896,08	3.896,08	
CALLES	28.736,47	12.356,60	4.305,12
TOTAL	83.938,38	45.856,26	33.777,00

Fracción del Proyecto